


KUMPULAN PERUNDING

(1988) S D N. B H D. (166318-V)

PELAN INI MENGANDUNGI HAK CIPTA

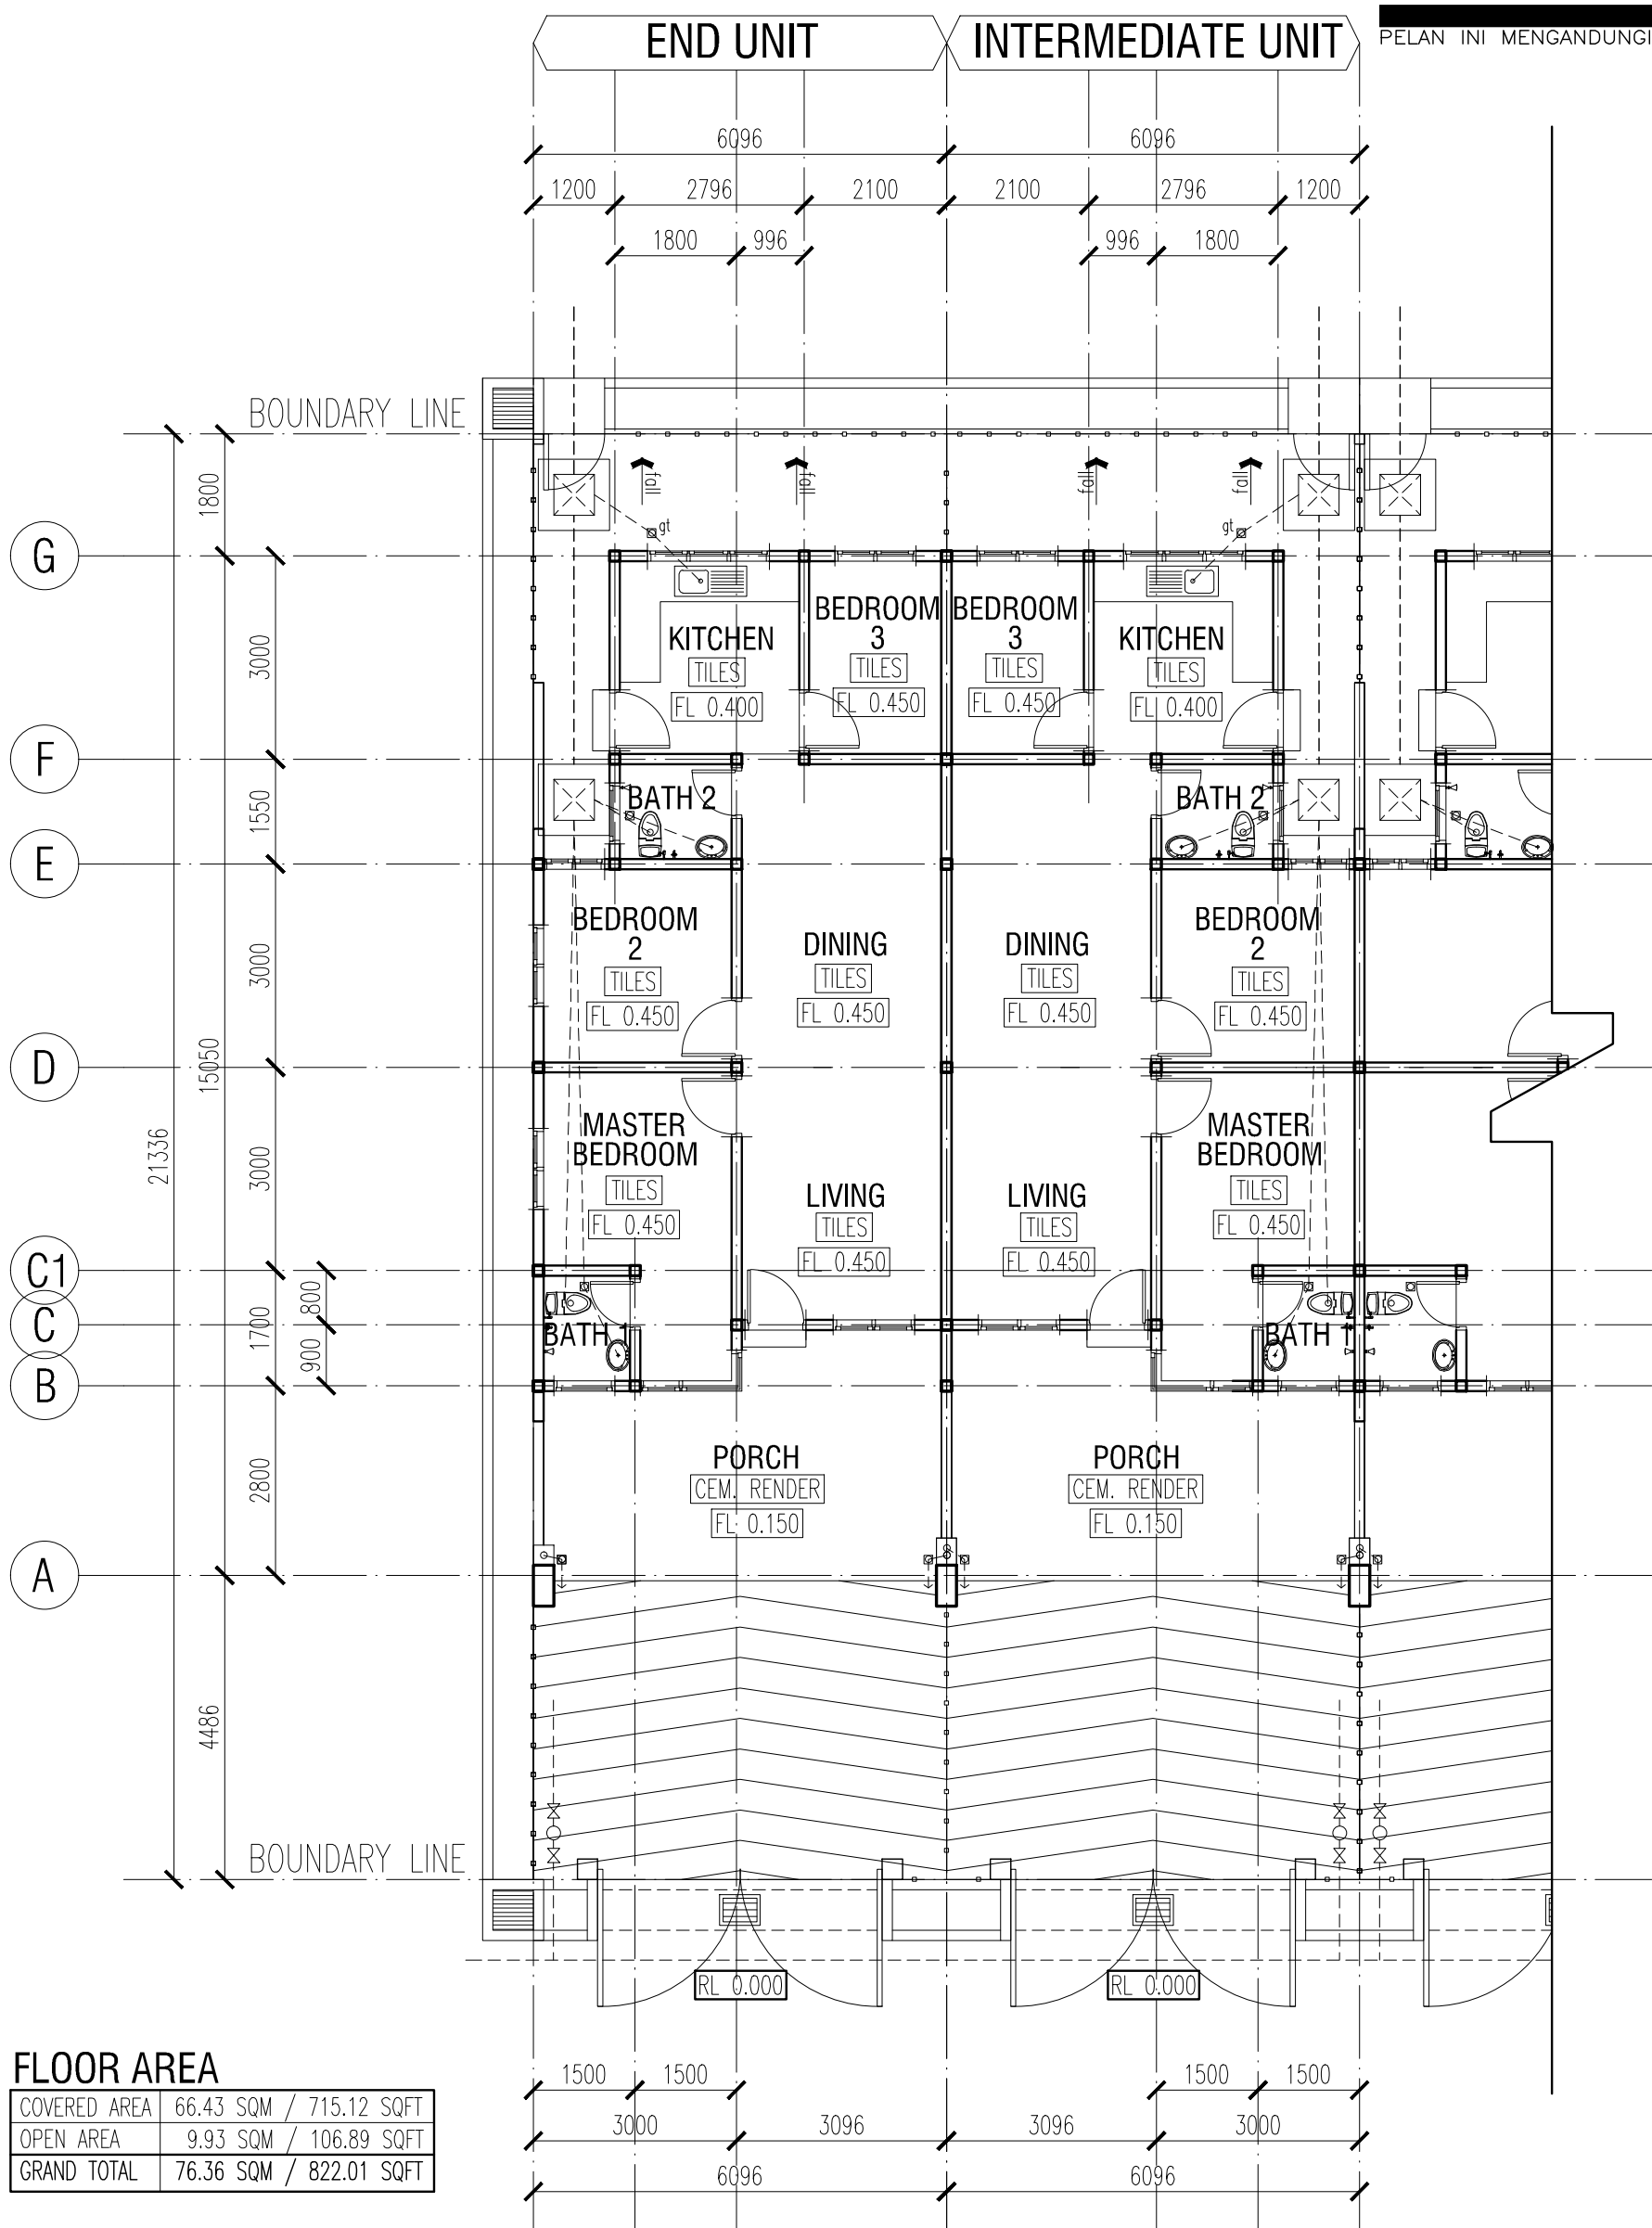

FLOOR AREA

COVERED AREA	66.43 SQM / 715.12 SQFT
OPEN AREA	9.93 SQM / 106.89 SQFT
GRAND TOTAL	76.36 SQM / 822.01 SQFT

**CADANGAN MEMBINA DAN MENYIAPKAN PROJEK PERUMAHAN ASPIRASI RAKYAT
DI ATAS PECAHAN LOT PT 12289 (10.2957 HA),
LOT 886 (13.476 HA), LOT 7113 (2.1520 HA) & LOT 7115 (2.024 HA)
MUKIM MAKA, DAERAH KUSIAL, JAJAHAN TANAH MERAH, KELANTAN**